


PLANTA ARQ. AMUEBLADA 1er Nivel

Esc:1:50

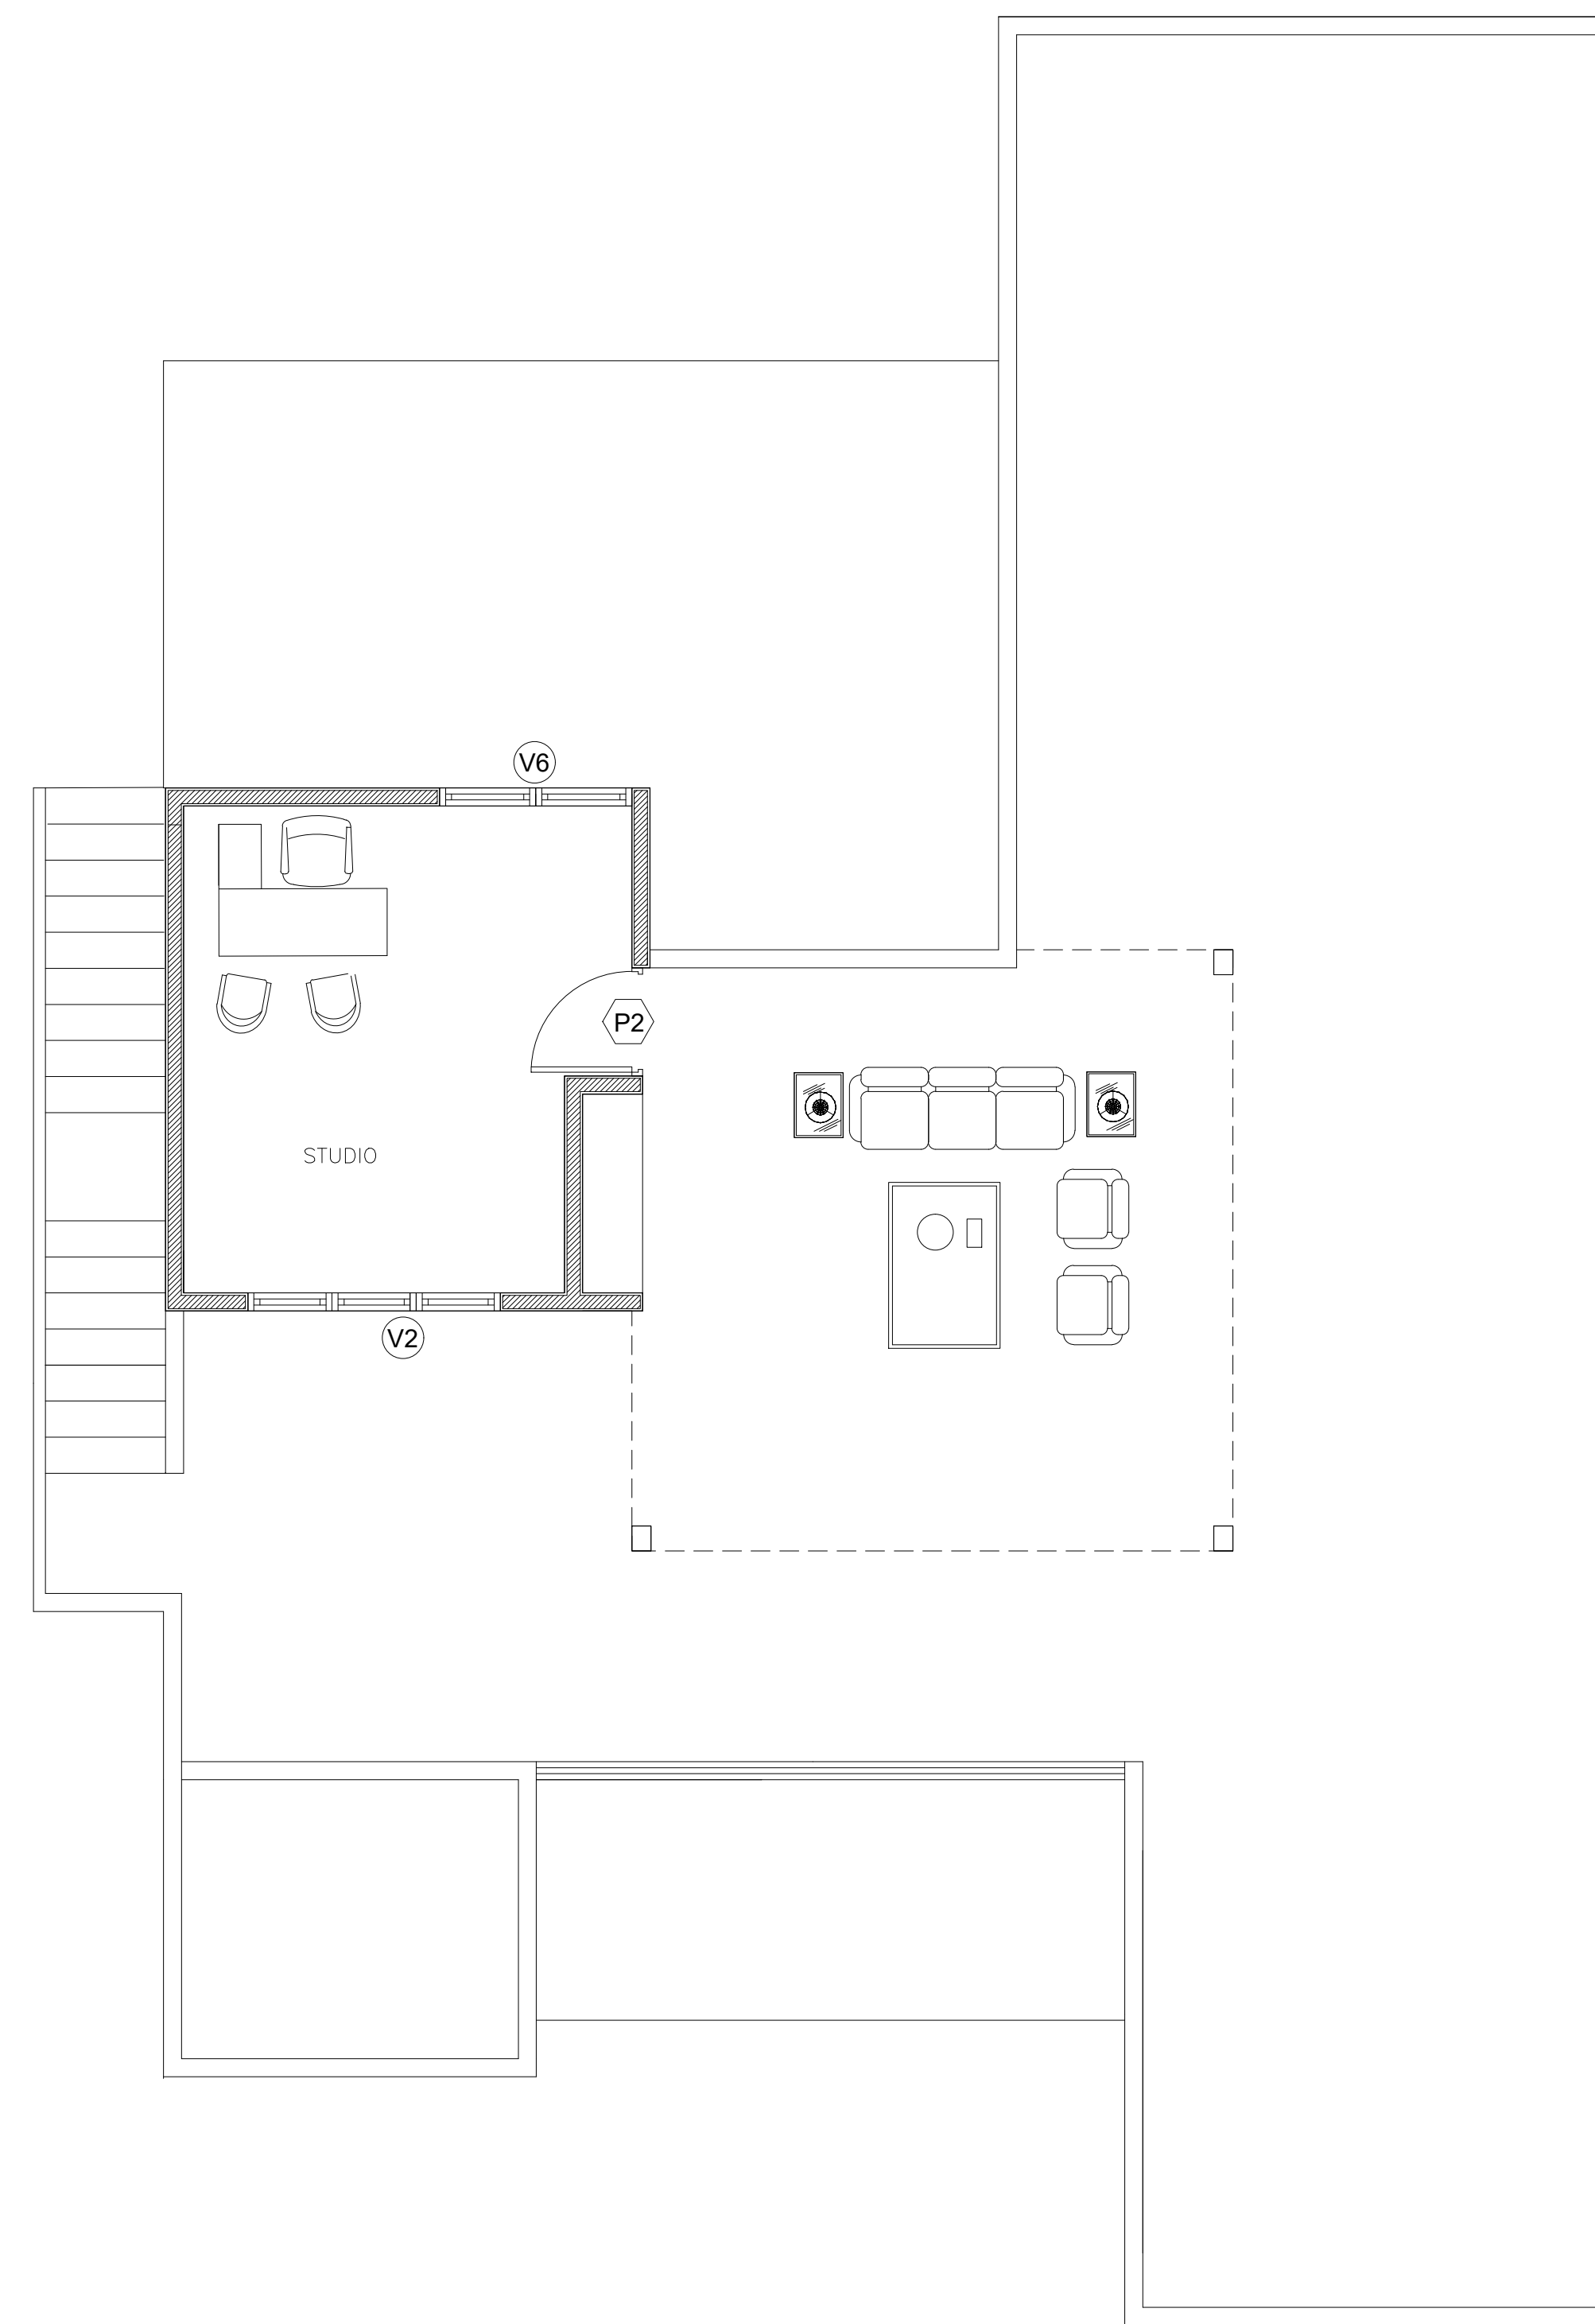

PLANTA ARQ. AMUEBLADA 2do Nivel

Esc:1:50

NOTAS GENERALES:

**INMOBILIARIA
MEDIALUNA**

AV. JUAN PABLO DUARTE, PLAZA ZONA ROSA, MODULO C2-10
TELE: 809-581-9856, Fax: 809-580-1029 SANTIAGO, R.D.

NOMBRE DE PROYECTO Y UBICACION:

VILLAS MARINAS
VILLA GORAL SUPREME
SOSUA, PUERTO PLATA, R.D.

PROPIETARIO DEL PROYECTO:

JANE AND KEVIN
SKEFFINGTON

FIRMA

DISEÑO ARQUITECTONICO:

CODIA:

FIRMA

DISEÑO ESTRUCTURAL:

CODIA:

FIRMA

DISEÑO ELECTRICO:

CODIA:

FIRMA

DISEÑO SANITARIO:

CODIA:

FIRMA

RESPONSABLE DEL PROYECTO:

CODIA:

FIRMA

DESCRIPCION DE LA HOJA:

PLANTAS ARQUITECTONICAS

ESCALA: INDICADA

HOJA NO:

FECHA: FEBRERO 2017

2

REVISADA POR: DIBUJADA POR:

INMOBILIARIA
MEDIALUNA

REFERENCIA NO:

PROYECTO