
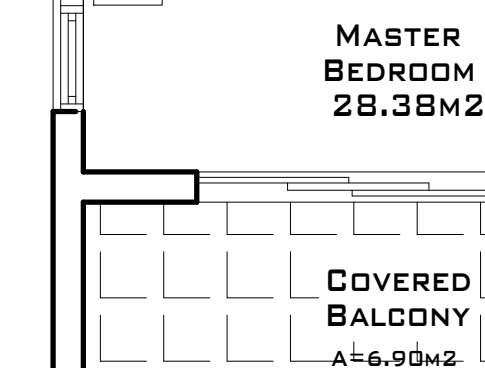
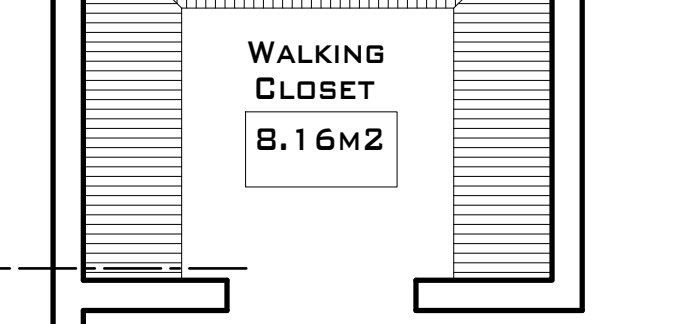
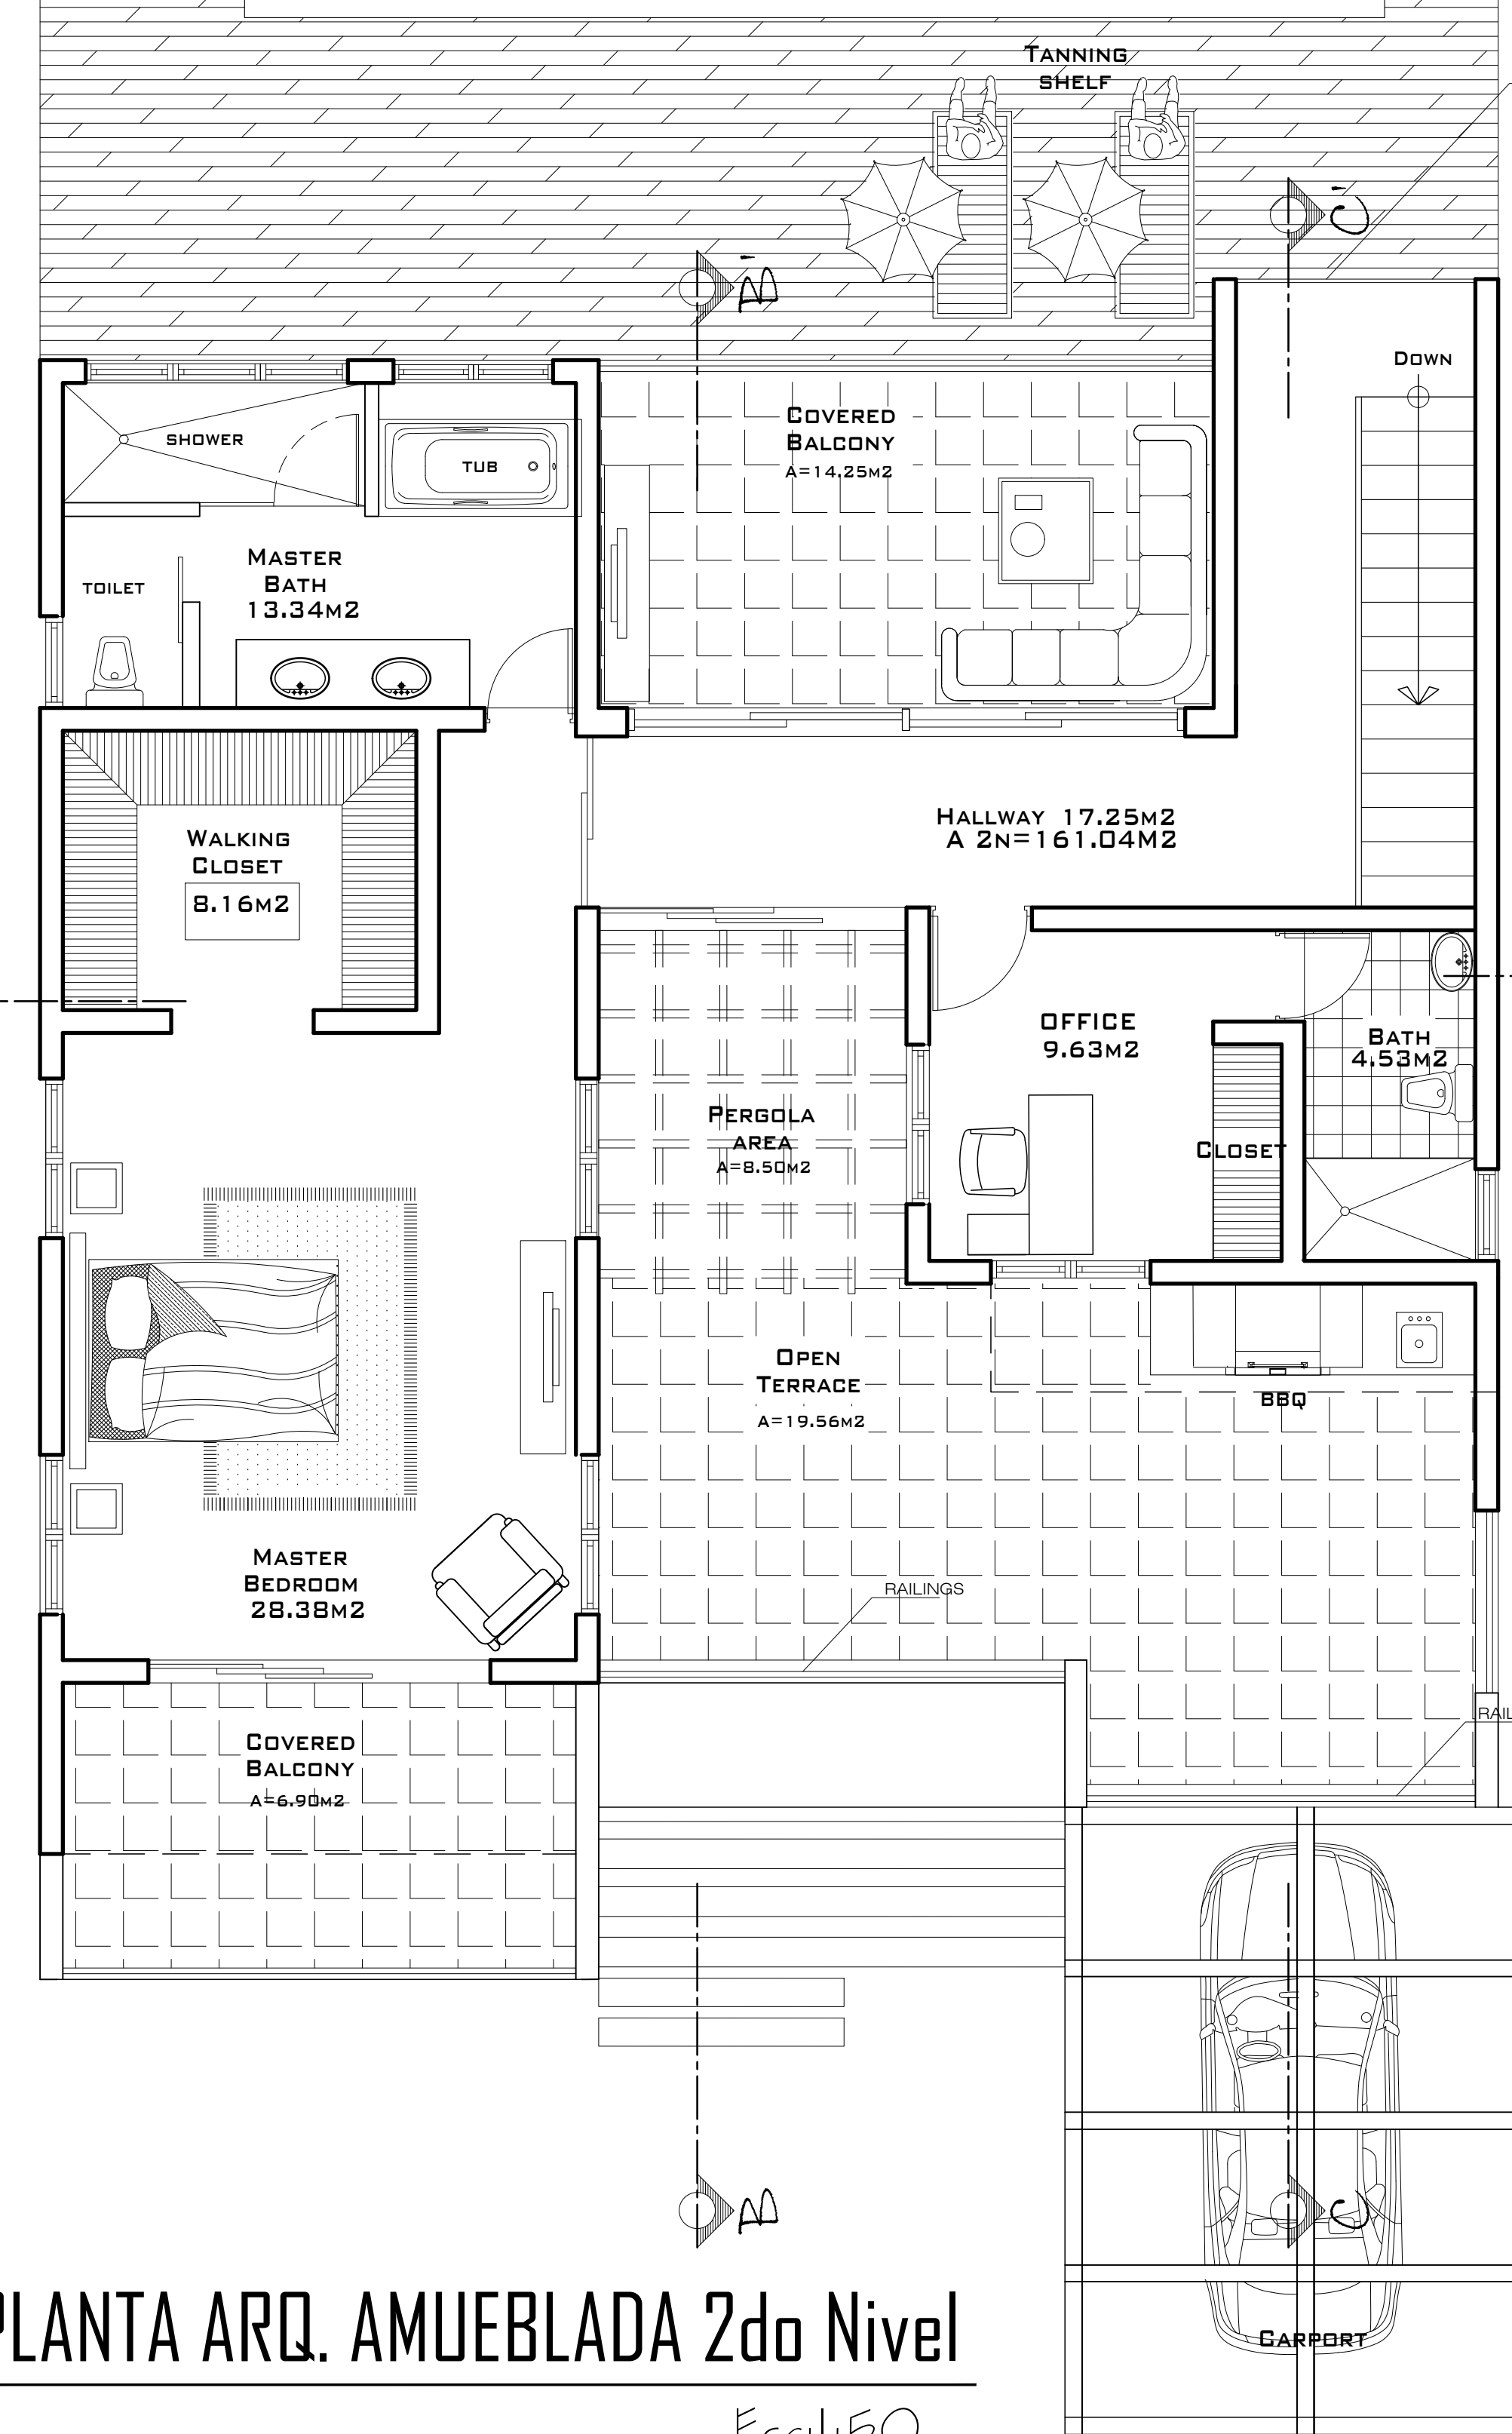


A 1N=167.02M²

PLANTA ARQ. AMUEBLADA 1er Nivel
Esc:1:50

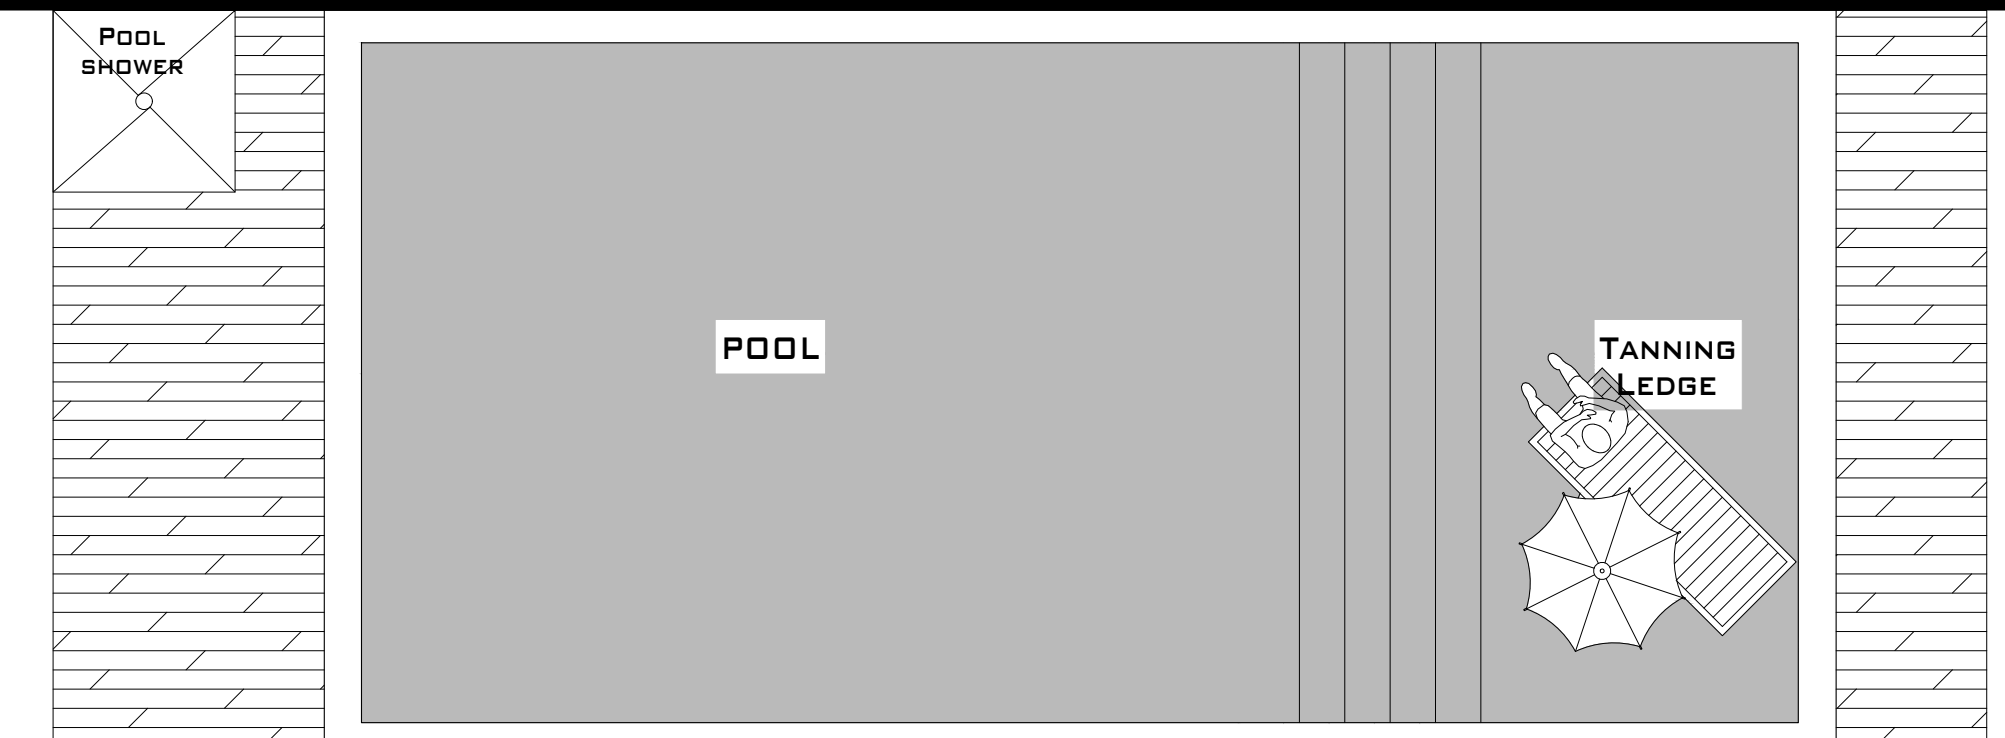

PLANTA ARQ. AMUEBLADA 2do Nivel
Esc:1:50

NOTAS GENERALES:

INMOBILIARIA MEDIALUNA

AV. JUAN PABLO DUARTE, PLAZA ZONA ROSA, MODULO 02-10
TEL: 809-581-9855, Fax: 809-580-1029, SANTIAGO, R.D.

NOMBRE DE PROYECTO Y UBICACION:
VILLAS MARINAS
SOSUA, PUERTO PLATA, R.D.

PROPIETARIOS DEL PROYECTO:
LAS ROCAS S.A.

DISEÑO ARQUITECTONICO:
ARQ. AMAURY GONZALEZ
CODIA: 32500

DISEÑO ESTRUCTURAL:
ING. PEDRO RAPOSO
CODIA: 17911

DISEÑO ELECTRICO:
ING. JOSE FCO. DOMINGUEZ
CODIA: 8914

DISEÑO SANITARIO:
ING. ROBERT ALMANZAR
CODIA: 20792

RESPONSABLE DEL PROYECTO:
ING. JUAN MARCOS PALOMINO
CODIA: 25685

DESCRIPCION DE LA HOJA:

| | | |
|----------------|---------------|----------|
| ESCALA: | INDICADA | HOJA NO: |
| FECHA: | AGOSTO 2017 | |
| REVISADA POR: | DIBUJADA POR: | |
| REFERENCIA NO: | PROYECTO | |