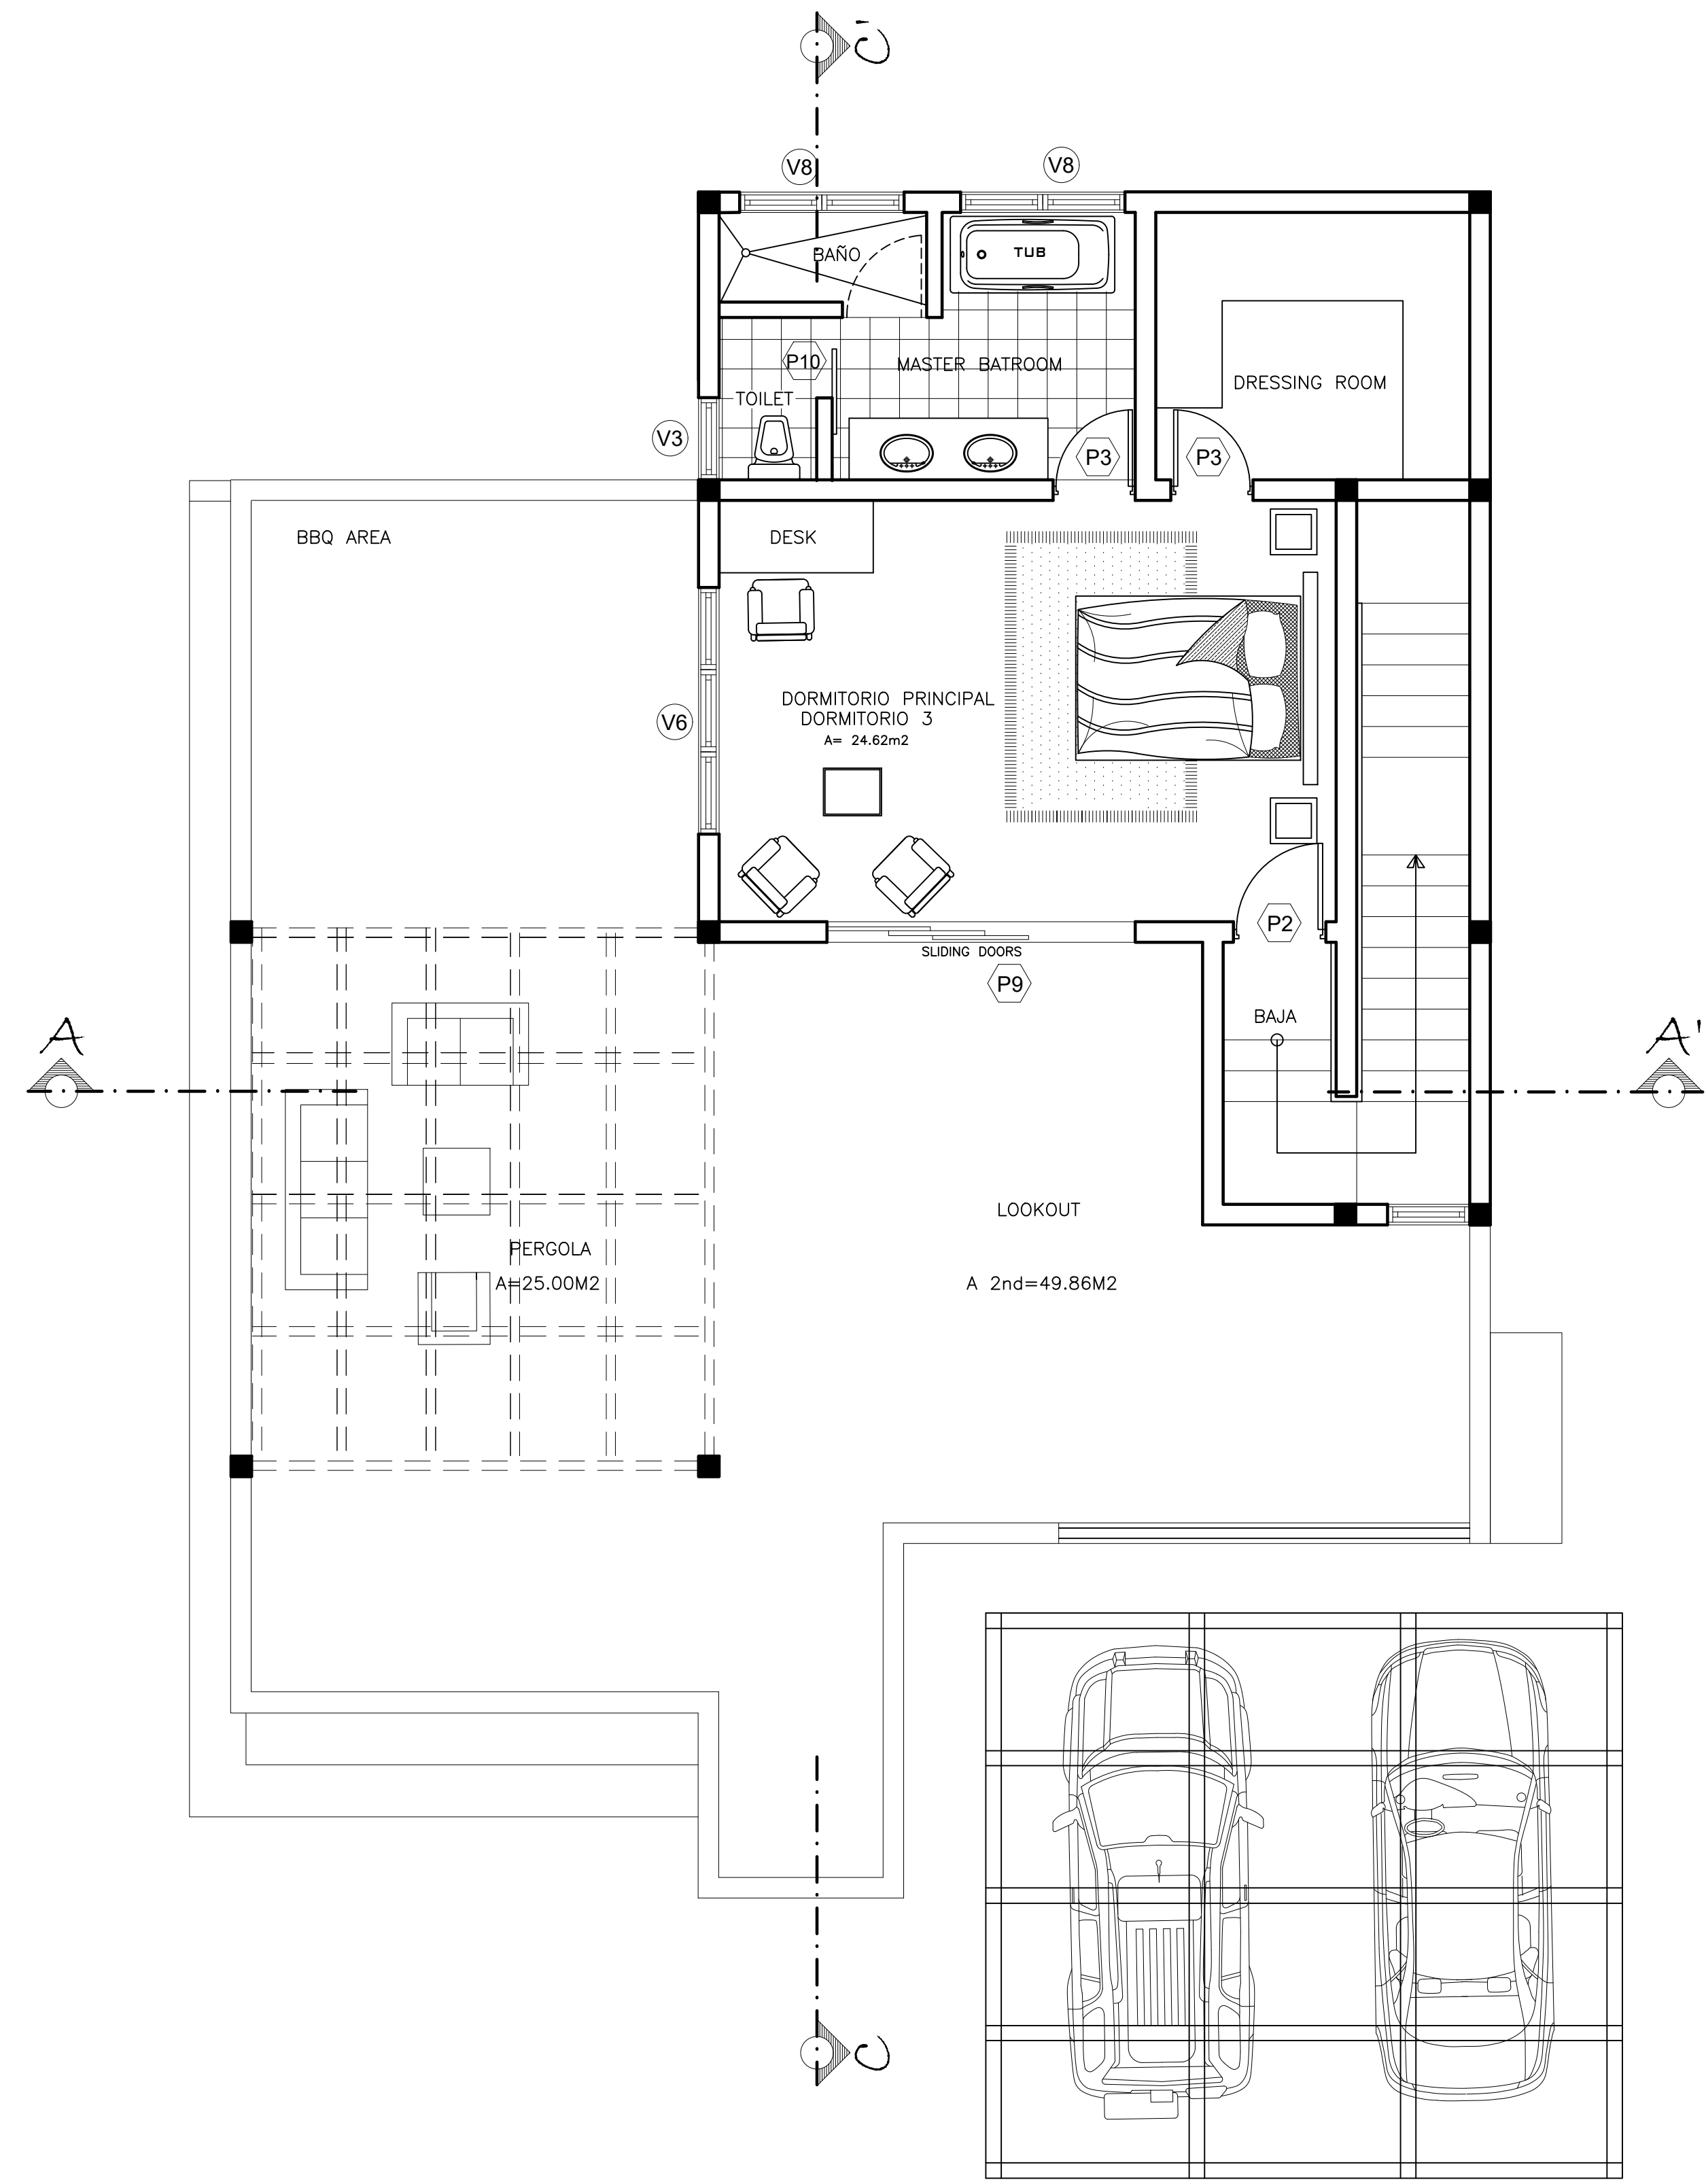
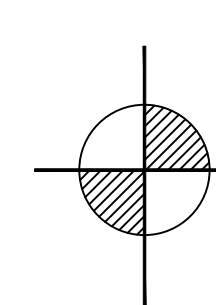

 Planta Arq. Amueblada 1er N.-  
 Esc: 1:50  
 A= 160.45M2




 Planta Arq. Amueblada 2do N.-  
 Esc: 1:50  
 A= 49.86M2

NOTAS GENERALES:	
<b>INMOBILIARIA</b> <b>MEDIA LUNA</b>	
<small>AV. JUAN PABLO DUARTE, PLAZA ZONA ROSA, MOJIBO 02-10        TEL: 809-581-8855, Fax: 809-581-1058, SANTO DOMINGO, D.R.</small>	
<b>NOMBRE DE PROYECTO Y UBICACION:</b> VILLA GARACOL VILLAS MARINAS BOSUA, PUERTO PLATA, R.D.	
<b>PROPIETARIOS DEL PROYECTO:</b> LAS ROCAS S.A. FIRMA: _____	
<b>DISEÑO ARQUITECTONICO:</b> ARQ. AMAURY GONZALEZ CODIA: 32500 FIRMA: _____	
<b>DISEÑO ESTRUCTURAL:</b> ING. PEDRO RAPOSO CODIA: 17911 FIRMA: _____	
<b>DISEÑO ELECTRICO:</b> ING. JOSE RCO. DOMINGUEZ CODIA: 8914 FIRMA: _____	
<b>DISEÑO SANITARIO:</b> ING. ROBERT ALMANZAR CODIA: 20792 FIRMA: _____	
<b>RESPONSABLE DEL PROYECTO:</b> ING. JUAN MARGOS PALOMINO CODIA: 25685 FIRMA: _____	
DESCRIPCION DE LA HOJA:	
ESCALA: INDICADA	HOJA NO:
FECHA: AGOSTO 2017	
REVISADA POR:	DIBUJADA POR:
REFERENCIA NO:	PROYECTO: